

Jednostka ewid.: 021303_5 Milicz - obszar wiejski
Obręb ewid.: 021303_5.0022 Gądkowice
DZ: 484 / 2014
Nr ewid.: PODGiK.6640.163.2014
Skala: 1: 500
A.M. 6.159.16.22.3.4, 6.159.16.22.4.3

Układ współrzędnych prostokątnych płaskich 2000
Układ wysokości Kronsztadt 86
Data opracowania mapy: 08.03.2014
Mapę sporządził: Jarosław Steciuk
geodeta uprawniony
upr. Nr 13982 MGPIB

Poświadczam, że niniejszy dokument został opracowany w wyniku prac geodezyjnych i kartograficznych, których rezultaty zawiera operat techniczny wpisany do ewidencji materiałów państwowego zasobu geodezyjnego i kartograficznego

Organ prowadzący państwowy zasób geodezyjny i kartograficzny

STAROSTA MILICKI

Identyfikator ewidencyjny materiału zasobu-operatu technicznego

PODGiK.6640.163.2014


Data wpisania operatu technicznego do ewidencji materiałów zasobu

2014-03-14

Imię, nazwisko i podpis osoby reprezentującej organ

INSPEKTOR
Rafał Ławniczak

MAPA DO CELÓW PROJEKTOWYCH

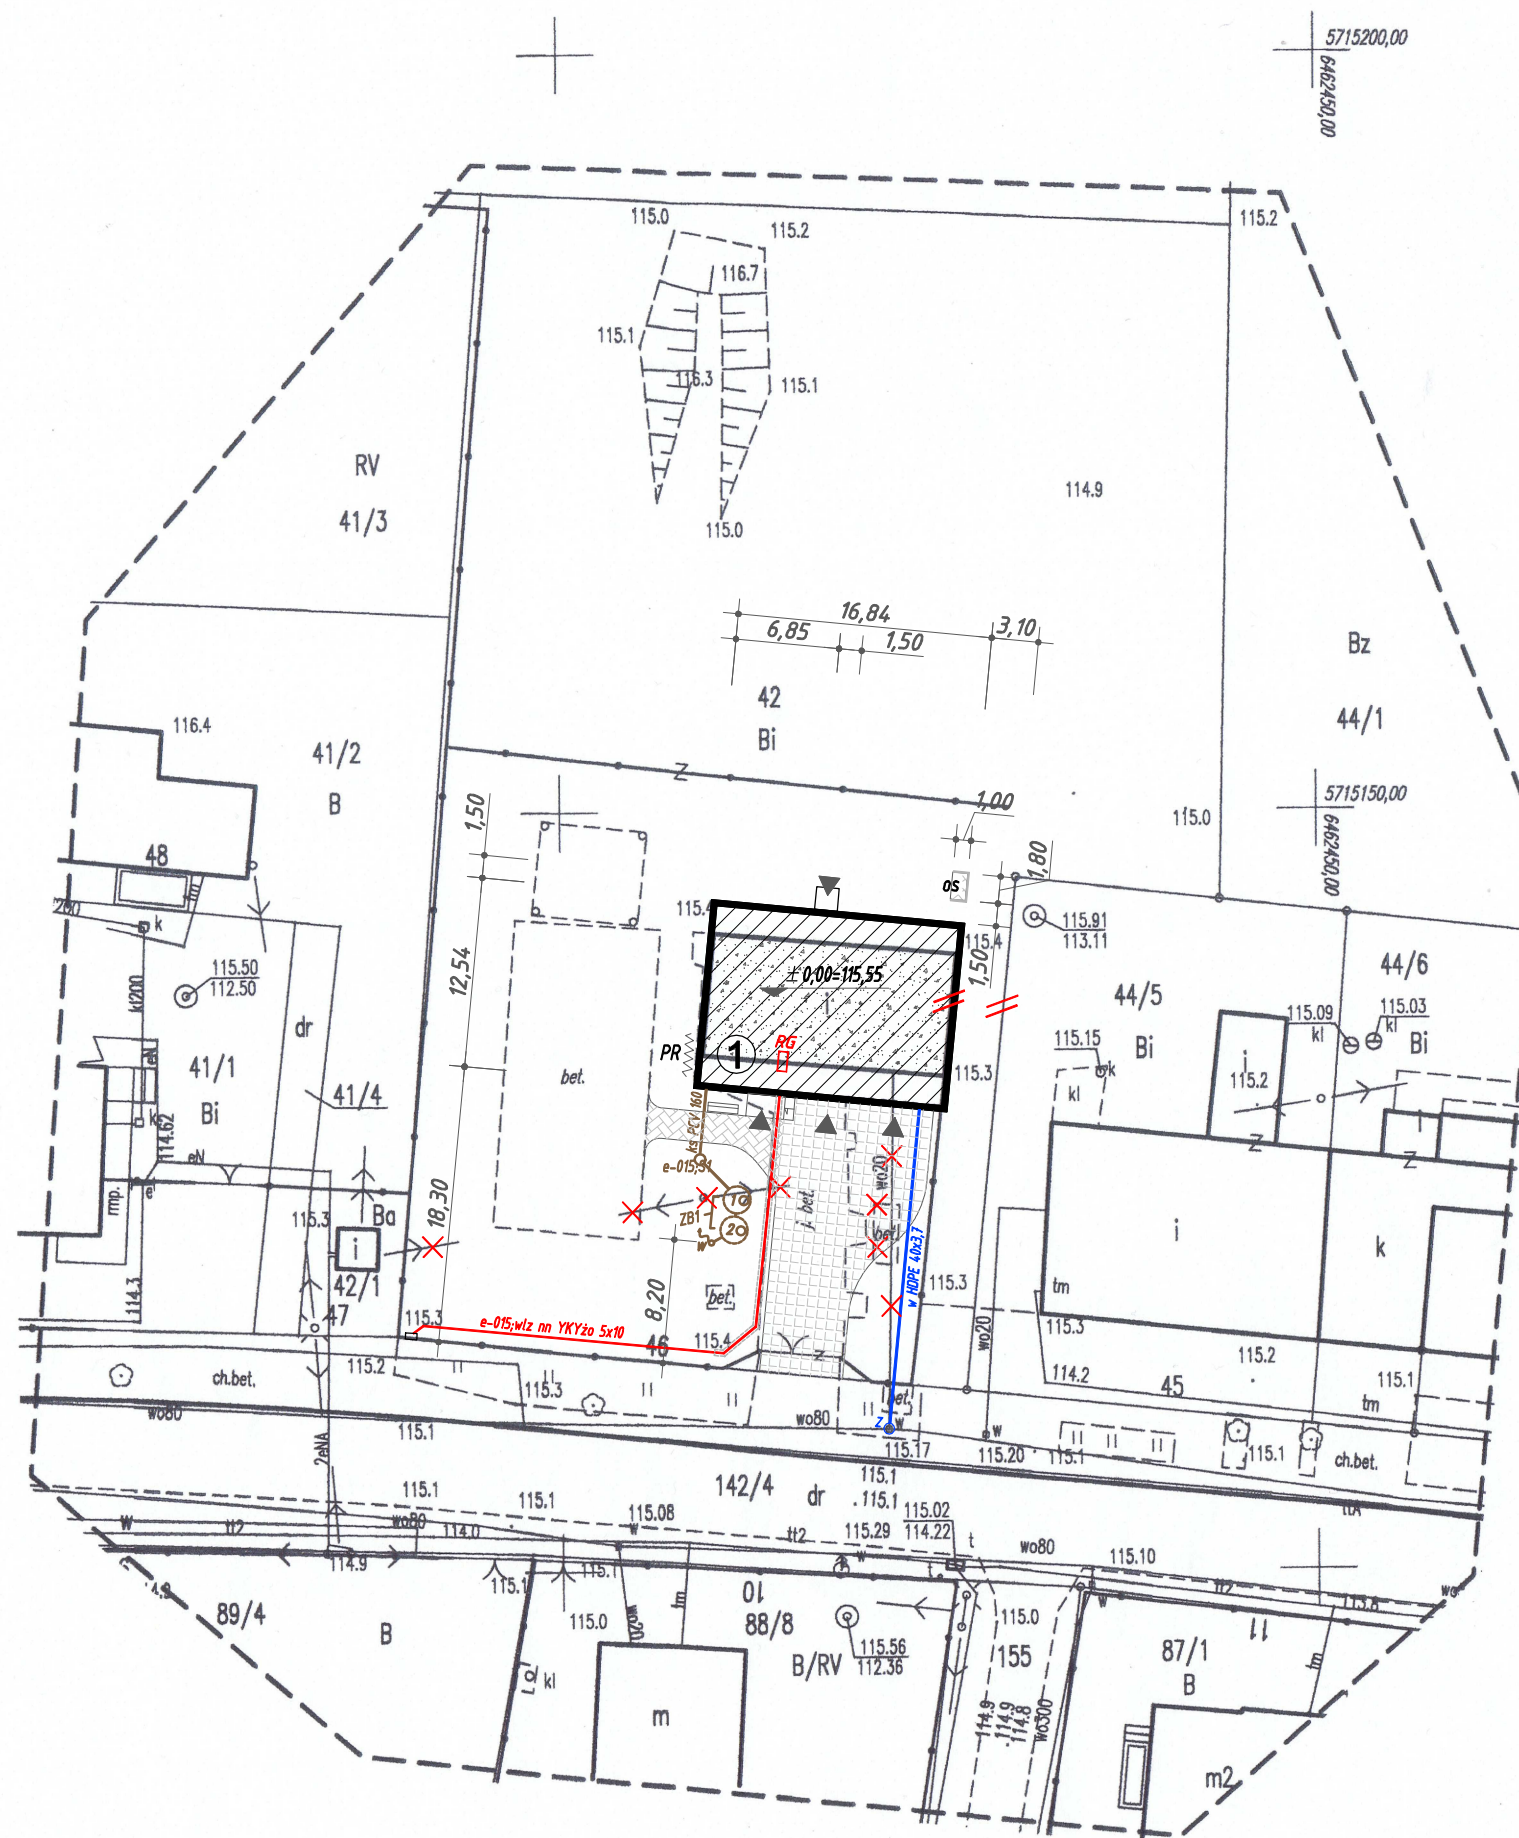

LEGENDA

PROJEKTOWANE ELEMENTY

SYMBOL	OPIS
	- budynek projektowanej remizy
	- budynek istniejący zgłoszony do rozbioru
	- komunikacja kołowa
	- komunikacja piesza
	- parkowanie rowerów
	- miejsce składowania odpadów stałych
	- ławka
	- projektowane wejście do budynku
	- istniejący wjazd na działkę

PROJEKTOWANA INFRASTRUKTURA SANITARNA

SYMBOL	OPIS
	- kanalizacja sanitarna PCV160
	- studzienka rewizyjna Ø315
	- zbiornik na nieczystości ciekłe V=6,0m³
	- przyłącze wodociągowe PE40
	- zasuwa Hawle

PROJEKTOWANA INFRASTRUKTURA ELEKTRYCZNA

SYMBOL	OPIS
	- wewnętrzna linia zasilająca YKY20 5x10mm²
	- rozdzielnia główna w budynku
	- rura osłonowa DVK fi 70mm

Jednostka projektowa

EREM Pracownia Projektowa
Radosław Maciejewski
Mroczeń 200B, 63-604 Baranów,
tel. 501 896 393,
e-mail: erempracownia@wp.pl

Tytuł projektu

REMIZA OSP
w GĄDKOWICACH

Lokalizacja inwestycji:

Gądkowice, dz. nr 42, AM-1

Inwestor

Gmina Milicz
ul. Trzebnicka 2, 56-300 Milicz

Nazwa rysunku

Projekt zagospodarowania terenu

Status rysunku

projekt budowlany

Projektant architektury: mgr inż. arch. R. Maciejewski nr upr. WP-DIA/OKK/UpB/19/2009	Podpis
Sprawdzający architekturę: mgr inż. arch. M. Gudra nr upr. 52/09/DIA	Podpis
Projektant br. sanitarnej: mgr inż. Maciej Sembercki nr upr. NB/UL/7342/17/98	Podpis
Sprawdzający br. sanitarnej: mgr inż. Piotr Wirczak UAN.8386/58/90	Podpis
Projektant br. elektrycznej: inż. Henryk Rachel nr upr. UAN.7342-116/91	Podpis
Sprawdzający br. elektrycznej: mgr inż. R. Kubzdyl nr upr. BN-10.9/77/82	Podpis
Skala projektu	Data
1:500	czerwiec 2014r.
Arkusz nr	Str.
PZT-1	

Nie sprawdzano, czy grunty są obciążone
służebnościami gruntowymi.

Aktualizacji podkładu geodezyjnego
dokonała jednostka wykonawstwa
geodezyjnego

geomodus
Przemysław Chodęka
603 67 89 89
geomodus@wp.pl
ul. Odrodzenia 16, 56-300 Milicz