


ZAŁĄCZNIK GRAFICZNY NR 1
DO UCHWAŁY NR XXIX/251/2017
RADY MIEJSKIEJ W MILICZU
Z DNIA 27 KWIETNIA 2017 ROKU

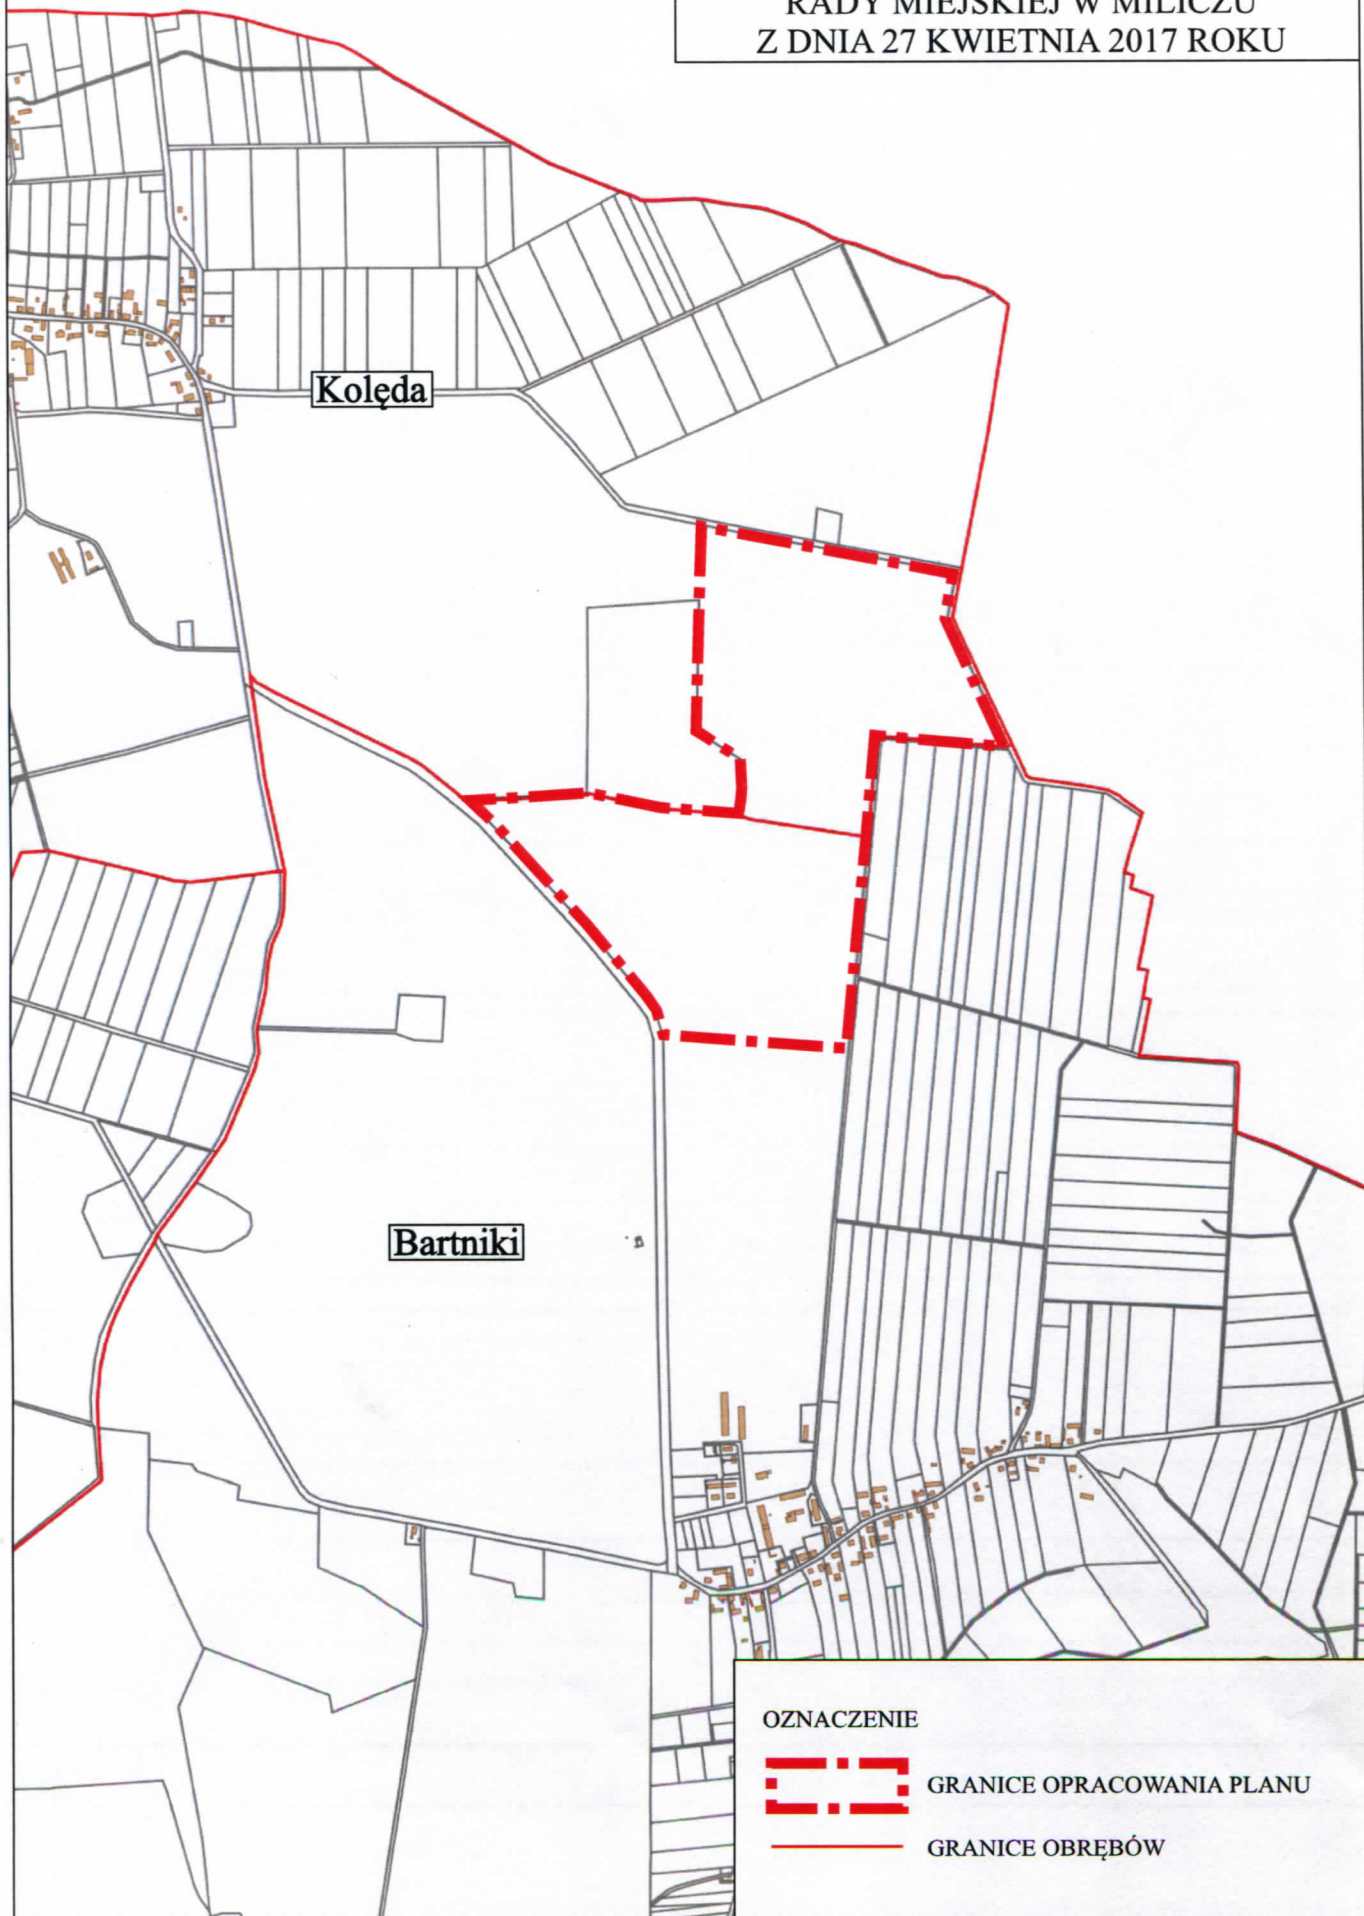

OZNACZENIE



GRANICE OPRACOWANIA PLANU



GRANICE OBRĘBÓW

ZAŁĄCZNIK GRAFICZNY NR 2
DO UCHWAŁY NR XXIX/251/2017
RADY MIEJSKIEJ W MILICZU
Z DNIA 27 KWIETNIA 2017 ROKU

