


MIEJSCOWY PLAN ZAGOSPODAROWANIA PRZESTRZENNEGO DLA TERENU POŁOŻONEGO
W REJONIE ALEI STRAŻACKIEJ ORAZ ULIC DZIAŁKOWEJ I KUŹNICZEJ W MILICZU

WYRYS ZE STUDIUM UWARUNKOWAŃ I KIERUNKÓW ZAGOSPODAROWANIA
PRZESTRZENNEGO GMINY MILICZ - UCHWAŁA NR XV/80/2015 RADY MIEJSKIEJ
W MILICZU Z DNIA 14 LIPCA 2015R.

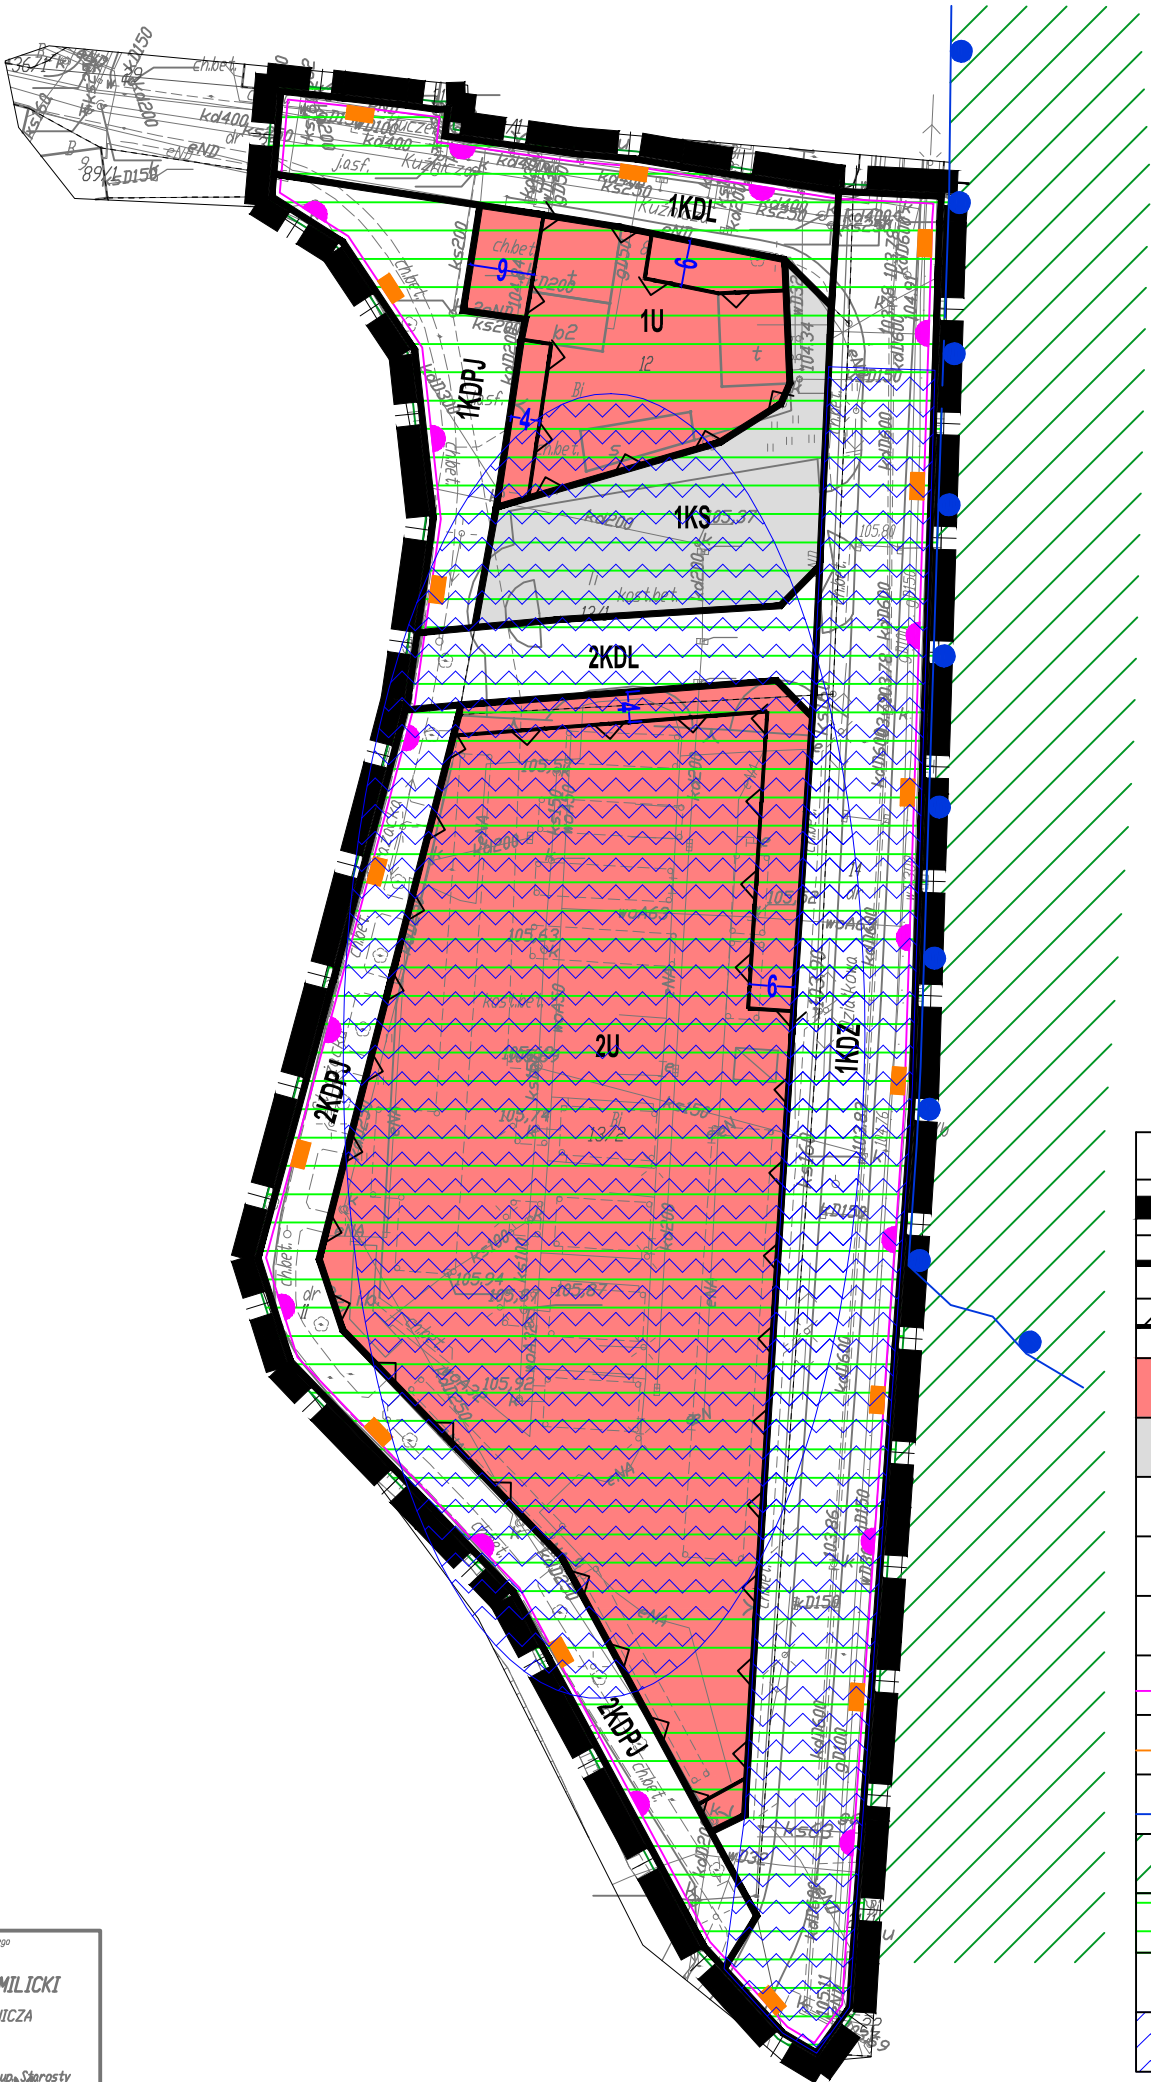

LEGENDA:

	GRANICE OBSZARU OBJĘTEGO PLANEM
	LINIE ROZGRANICZAJĄCE TERENY O RÓŻNYM PRZEZNACZENIU LUB RÓŻNYCH ZASADACH ZAGOSPODAROWANIA
	NIEPRZEKRACZALNE LINIE ZABUDOWY
	TEREN USŁUG
	TEREN OBSŁUGI KOMUNIKACJI SAMOCHODOWEJ
	TEREN DROGI PUBLICZNEJ KLASY 'Z' - ZBIORCZEJ
	TERENY DRÓG PUBLICZNYCH KLASY 'L' - LOKALNYCH
	TERENY CIĄGÓW PIESZO-JEZDNYCH
	GRANICE STREFY 'B' OCHRONY KONSERWATORSKIEJ DLA HISTORYCZNEGO UKŁADU URBANISTYCZNEGO
	GRANICE STREFY 'OW' OCHRONY KONSERWATORSKIEJ DLA ZABYTKÓW ARCHEOLOGICZNYCH
	GRANICA OBSZARU ZAGROŻENIA POWODZIOWEGO Z ZASIEGIEM Q0,2% I AWARII WAŁÓW OD RZEKI BARYCZY
	OBSZAR NATURA 2000 PLH 020041 'OSTOJA NAD BARYCZĄ'
	OBSZAR NATURA 2000 PLB 020001 'DOLINA BARYCZY'
	WYMIAROWANIE ODLEGŁOŚCI W METRACH
	STANOWISKO ARCHEOLOGICZNE NR 33/93/71-31 AZP

Posiadać się zgodność niniejszej kopii z treścią materiału państwowego zasobu geodezyjnego i kartograficznego

Organ prowadzący państwowy zasób geodezyjny i kartograficzny

Nazwa materiału zasobu

Identyfikator ewidencyjny materiału zasobu

Data wykonania kopii

Inne, nazwisko i podpis osoby reprezentującej organ

STAROSTA MILICKI

MAPA ZASADNICZA

P.0213.2012.0001

2016.03.15

Z up. Starosty

Monika Turkal
główny specjalista

Milicz dn. 2016-03-15
Sporządził(a) wydruk: Anita Adamska



Zespół autorski:
SABOO DESIGN Sabina Gontarewicz
mgr inż. Sabina Gontarewicz - główny projektant
mgr inż. Paulina Godlewska-Zaleska - prognoza skutków finansowych
mgr inż. Rafał Odachowski - prognoza oddziaływania na środowisko