


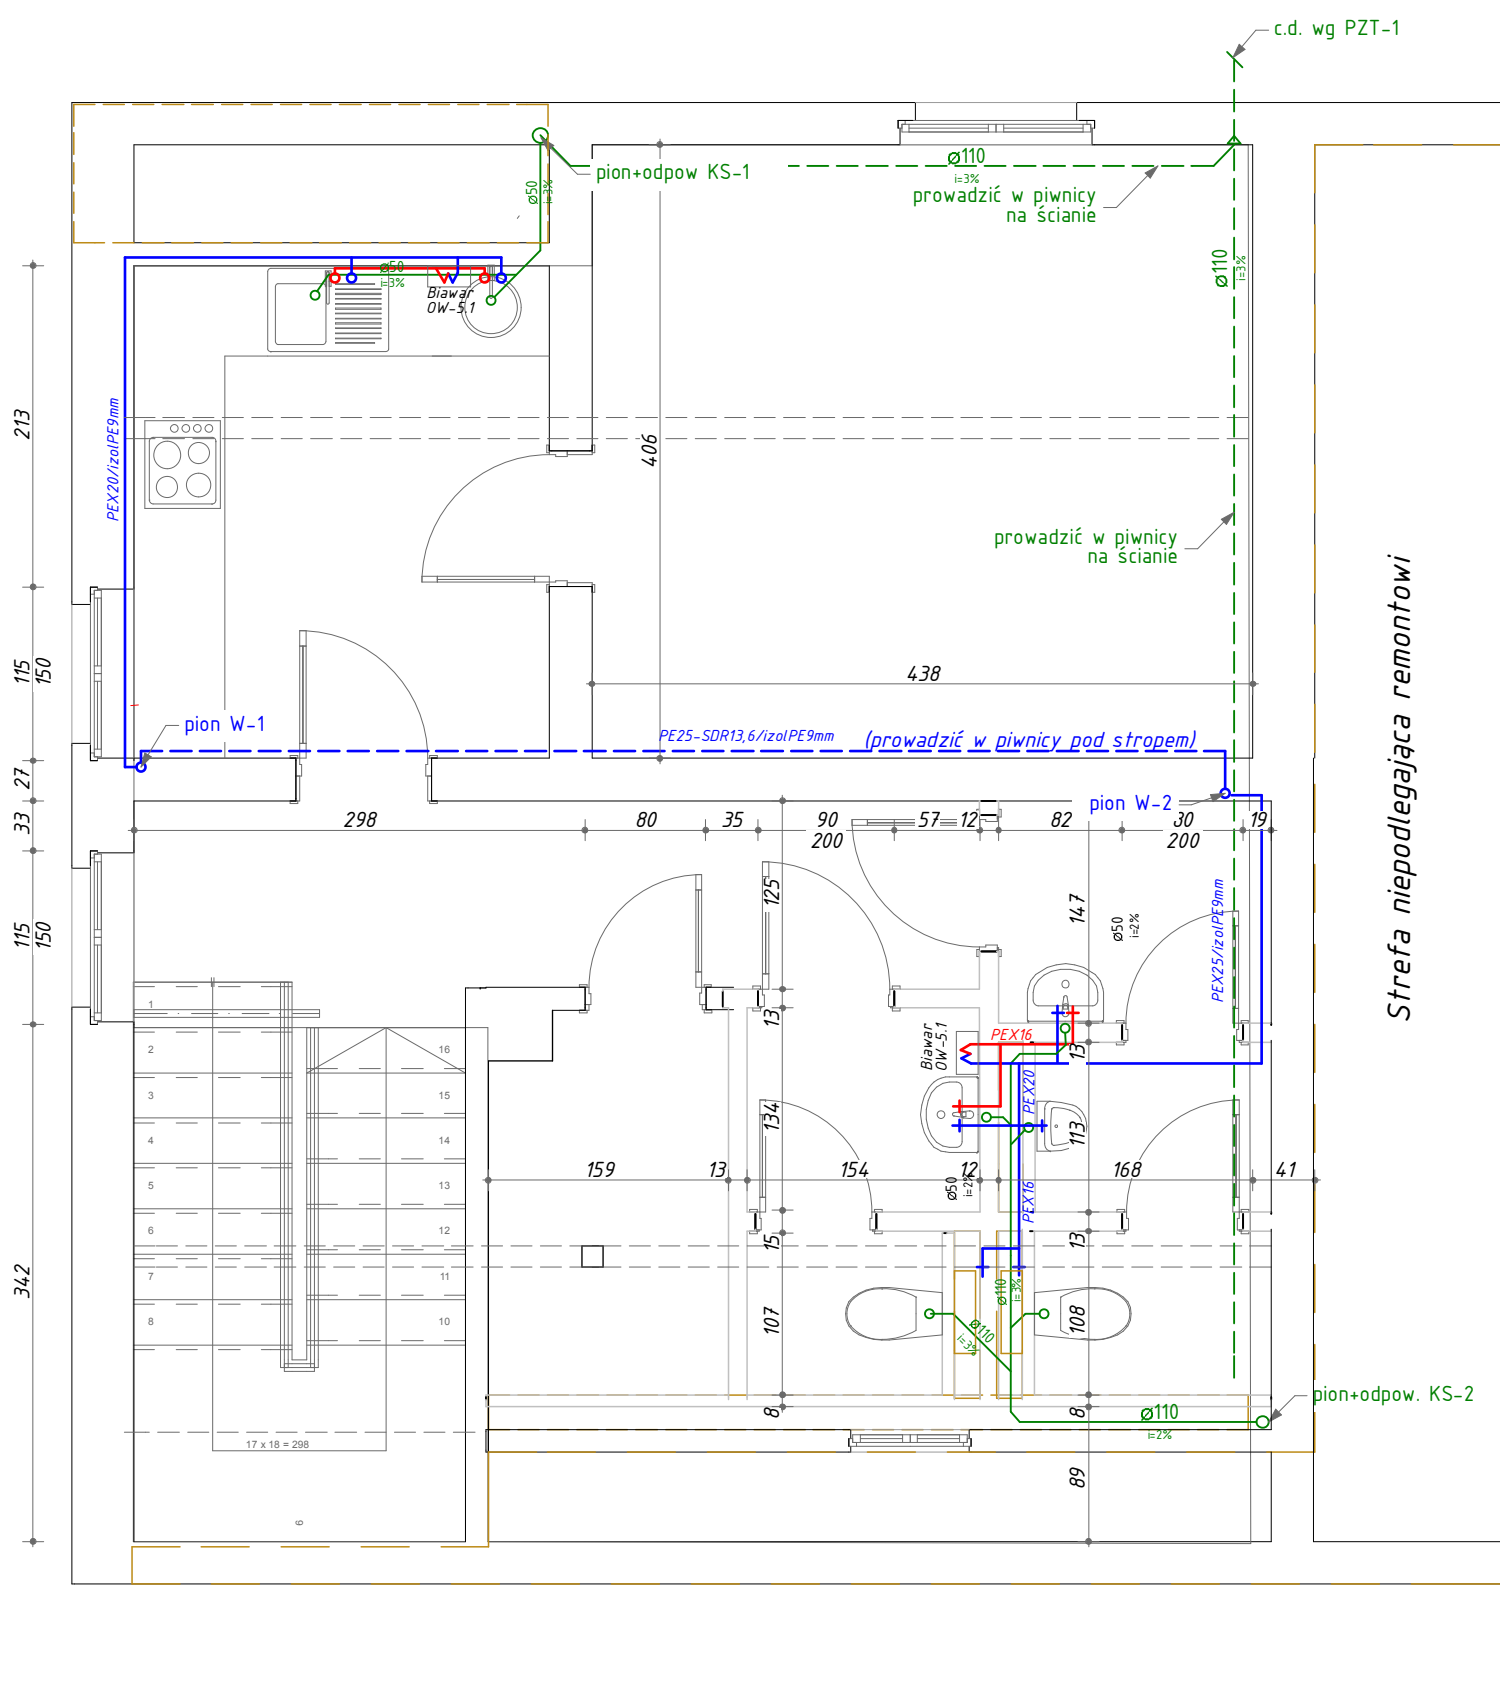

Legenda:

KS-1 pion kanalizacyjny PVC75, zejście do poziomu piwnicy, odpowietrzenie wyprowadzić ponad dach budynku, zakończyć wywiewką DN75mm.

KS-2 pion kanalizacyjny PVC110, zejście do poziomu piwnicy, odpowietrzenie wyprowadzić ponad dach budynku, zakończyć wywiewką DN110mm.

W-1 pion wodociągowy wody zimnej, PEX20

W-2 pion wodociągowy wody zimnej, PE25

Uwagi:

- Przewody wodociągowe układać w ściennych bruzdach pionowych i poziomych oraz przestrzeni ślepej stropu drewnianego w otulinie ciepłochronnej PE lub PUR.
- Ogrzewanie pomieszczeń rozwiązano z zastosowaniem elektrycznych grzejników konwekcyjnych montowanych na stałe w strefach podokiennej. W obiekcie na czas nieużytkowania należy zapewnić automatyczny dozór utrzymania temperatury dodatniej.

Jednostka projektowa	
EREM Pracownia Projektowa Radosław Maciejewski Mroczeń 2008, 63-604 Baranów, tel. 501 896 393, e-mail:erempracownia@wp.pl	
Tytuł projektu:	
PROJEKT REMONTU ŚWIETLICY W OLSZY	
Lokalizacja inwestycji:	
Olsza dz. nr 78/4, obręb 0051 Olsza	
Inwestor:	
Gmina Milicz ul. Trzebnicka 2, 56-300 Milicz	
Nazwa rysunku:	
rzut poddasza - inst. sanitarne	
Status Rysunku:	
instruktażowy	
Projektant architektury:	Podpis
mgr inż. arch. R. Maciejewski nr upr. WP-01A/OKK/UpB/19/2009	
Skala projektu	Data
1:50	28 października 2016r.
Arkusz nr	Str.
A.04	